



Общество с ограниченной ответственностью

«ГРИН-ПРОЕКТ»

Ассоциация проектировщиков «СтройОбъединение»,
регистрационный номер в реестре членов: 060516/407
630005, Новосибирская область, г. Новосибирск, ул. Достоевского, 58, оф.306
тел. (383) 209-24-06

Благоустройство дворовых территорий города
Купино Купинского района Новосибирской области
(ул. Рабочая, д.104/15, д.104/16)

Дизайн проект

ГП127/2019-МО-ЭП

г. Новосибирск

2019 г.



Общество с ограниченной ответственностью

«ГРИН-ПРОЕКТ»

Ассоциация проектировщиков «СтройОбъединение»,
регистрационный номер в реестре членов: 060516/407
630005, Новосибирская область, г. Новосибирск, ул. Достоевского, 58, оф.306
тел. (383) 209-24-06

Благоустройство дворовых территорий города
Купино Купинского района Новосибирской области
(ул. Рабочая, д.104/15, д.104/16)

Дизайн проект

ГП127/2019-МО-ЭП

Главный инженер проекта



(подпись)

10. 09. 2019.

(дата)

М.С. Тараканов

Архитектор

(подпись)

10. 09. 2019.

(дата)

В.В. Хохленко

г. Новосибирск

2019 г.

Изм. № подл.	Подп. и дата	Взам. инв. №

Благоустройство дворовой территории города Купино

Благоустройство дворовой территории находится по адресу:
Новосибирская область, Купинский район город Купино ул. Рабочая д.104.15,
д.104.16;

На дворовой территории дома 104.15, 104.16 запроектирован главный проезд шириной 5,5 м с парковкой на девять парковочных мест. На дворовой территории для создания эстетичного вида планируется посадить декоративные лиственные кустарники: сирень и калину обыкновенную. Для удобства местных жителей на околоподъездных территориях будут установлены скамьи.

На данном участке проектом предусмотрено:

Площадь благоустройства составляет – 1091,20 м²

Площадь дорожного покрытия – 757,02 м²

Площадь озеленения – 276,83 м²

Элементы благоустройства территории (малые архитектурные формы)

– диван садово-парковый на металлических ножках 1860х530 мм;




– урна уличная металлическая;



Взам. инв. №	
Подп. и дата	
Инв. № подл.	

Ситуационный план

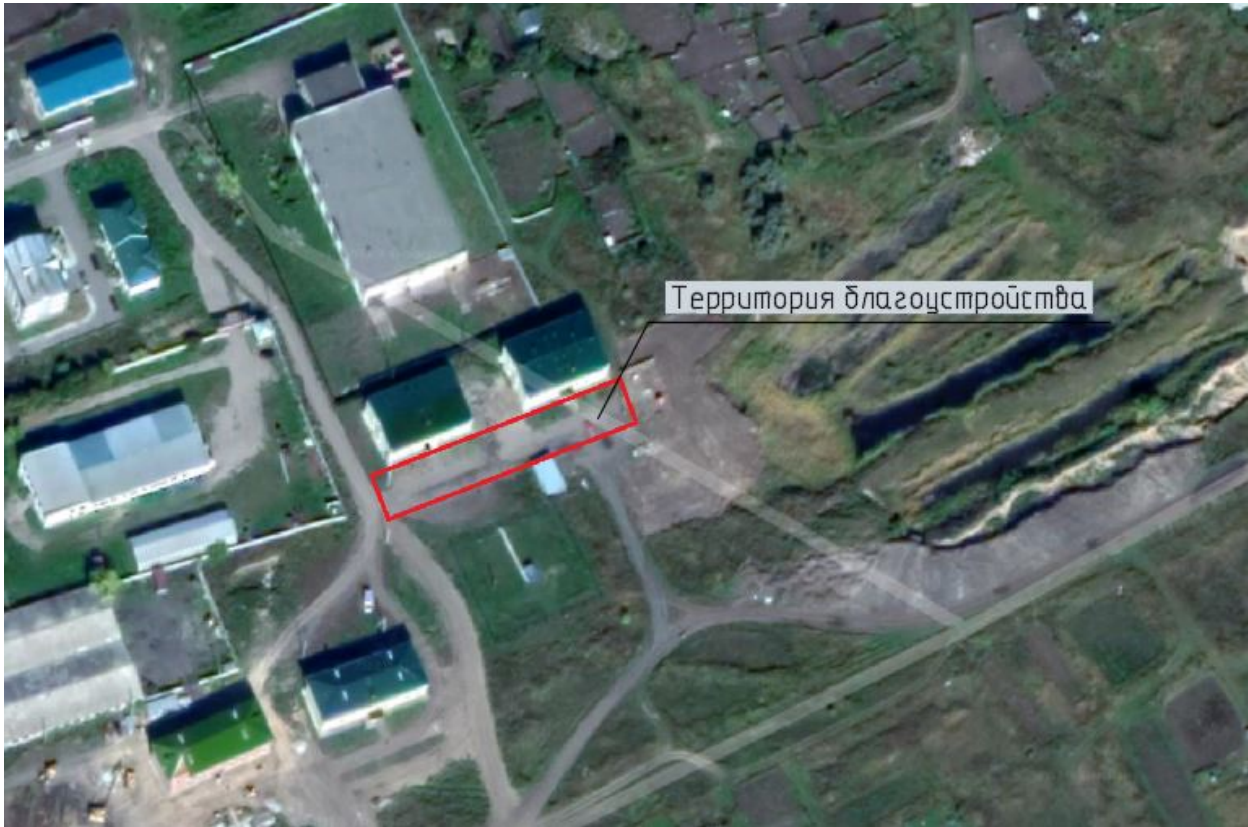

Инов. № подл.	Подп. и дата	Взам. инв. №

Существующая ситуация




Инва. № подл.	Подп. и дата	Взам. инв. №



Инва. № подл.	Подп. и дата	Взам. инв. №

Согласовано					
Взам. инв. №					
Подп. и дата					
Инв. № подл.					


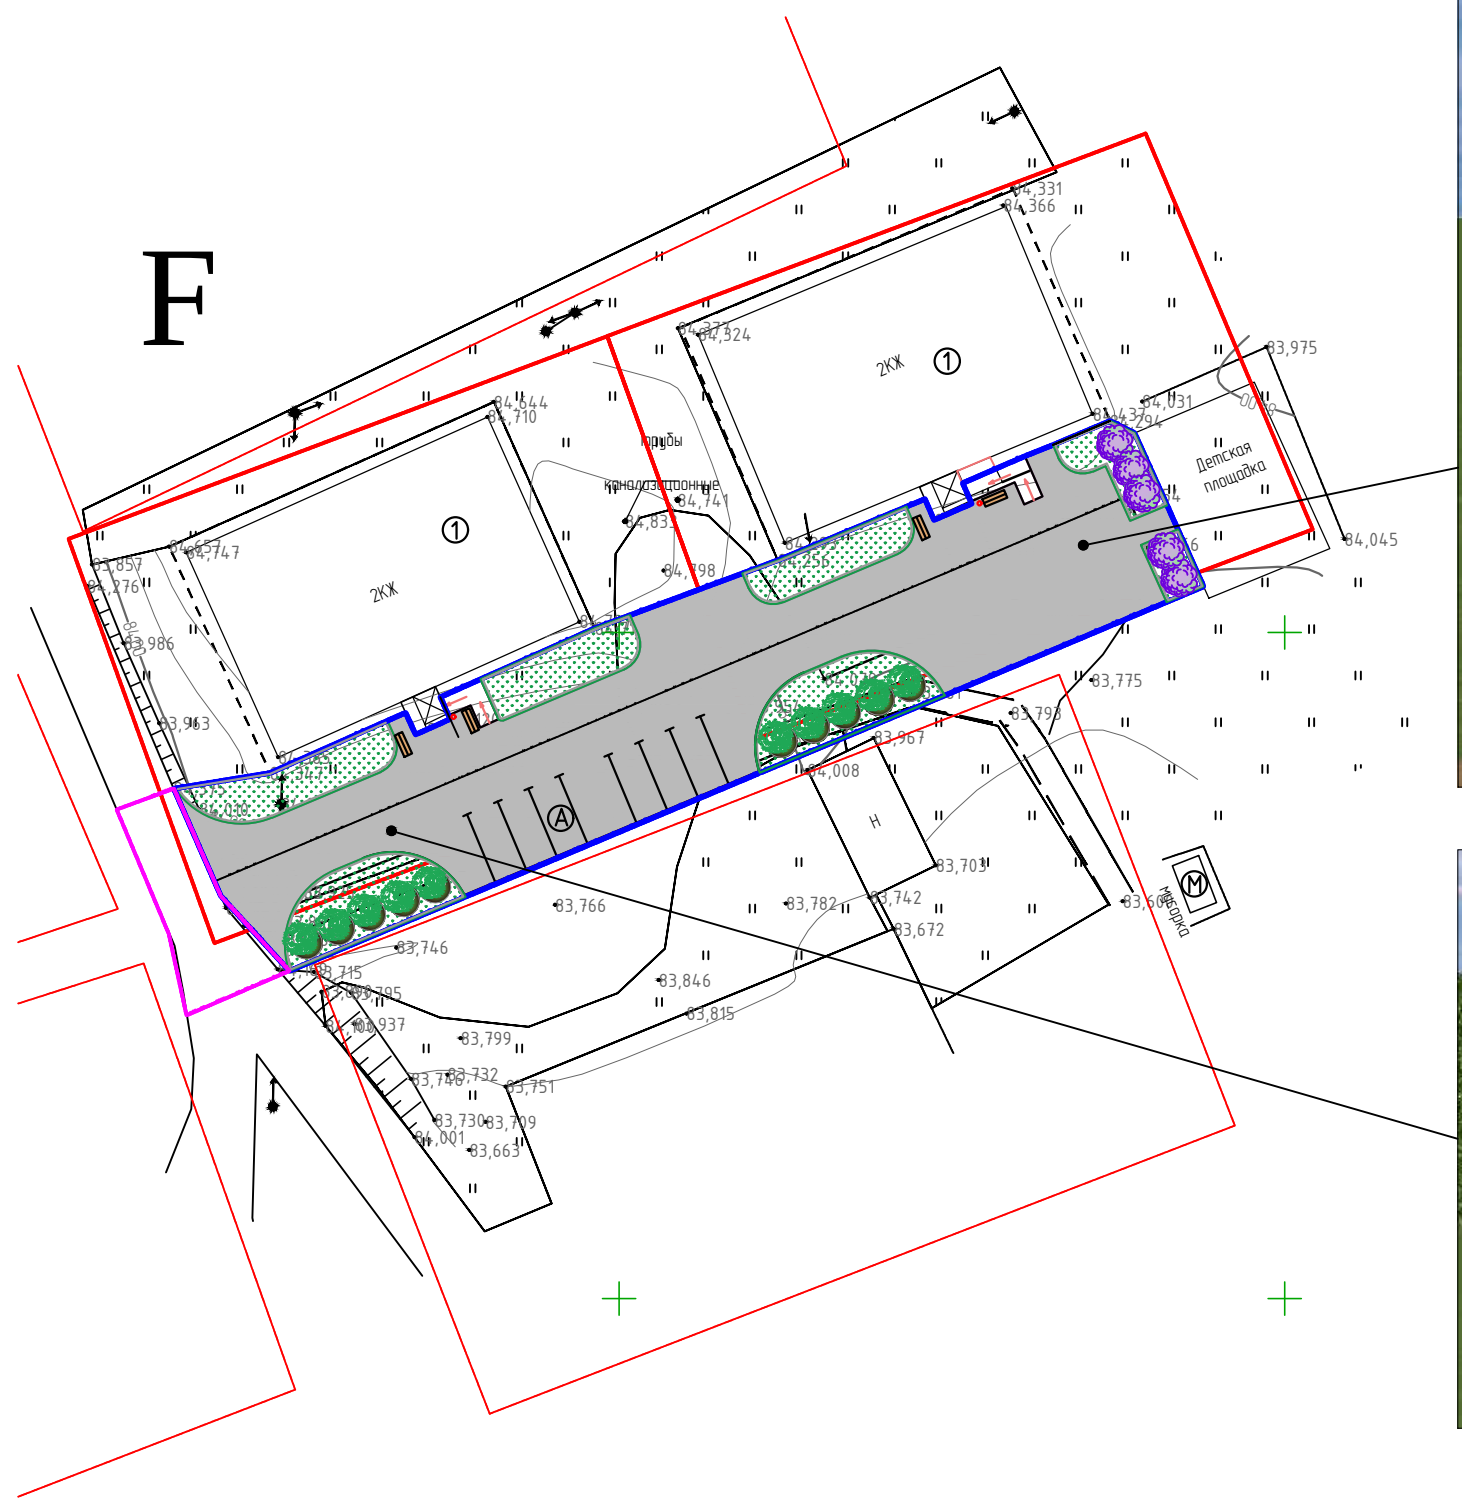


Условные обозначения

- Условная граница территории благоустройства
- Граница территории по кадастровому плану
- Граница благоустройства за пределами участка
- Урна
- Скамья
- Калина обыкновенная
- Сирень обыкновенная



ГП127/2019-МО-ЭП					
Благоустройство дворовых территорий города Купино Купинского района Новосибирской области, ул. Рабочая, д.104.15, д.104.16					
Изм.	Кол. уч.	Лист	№ док.	Подп.	Дата
Выполнил	Хохленко				09.19
Проверил	Тараканов				09.19
Дизайн-проект					
Визуализация					
Н.контроль Нечаев					
Стадия					
Лист					
Листов					
Э					
1					
2					
ООО "ГРИН-ПРОЕКТ"					

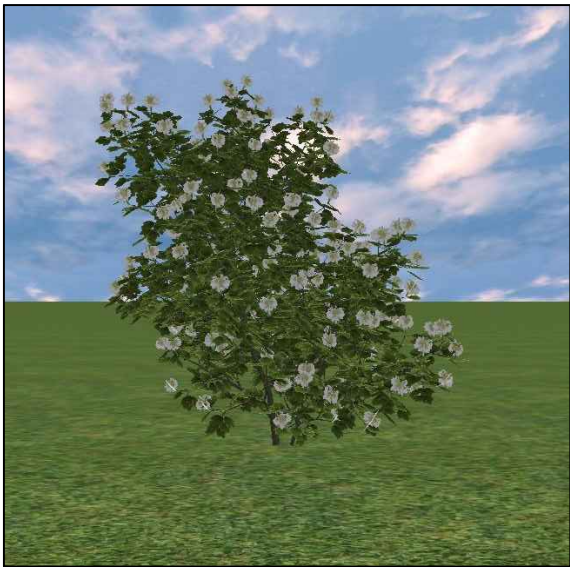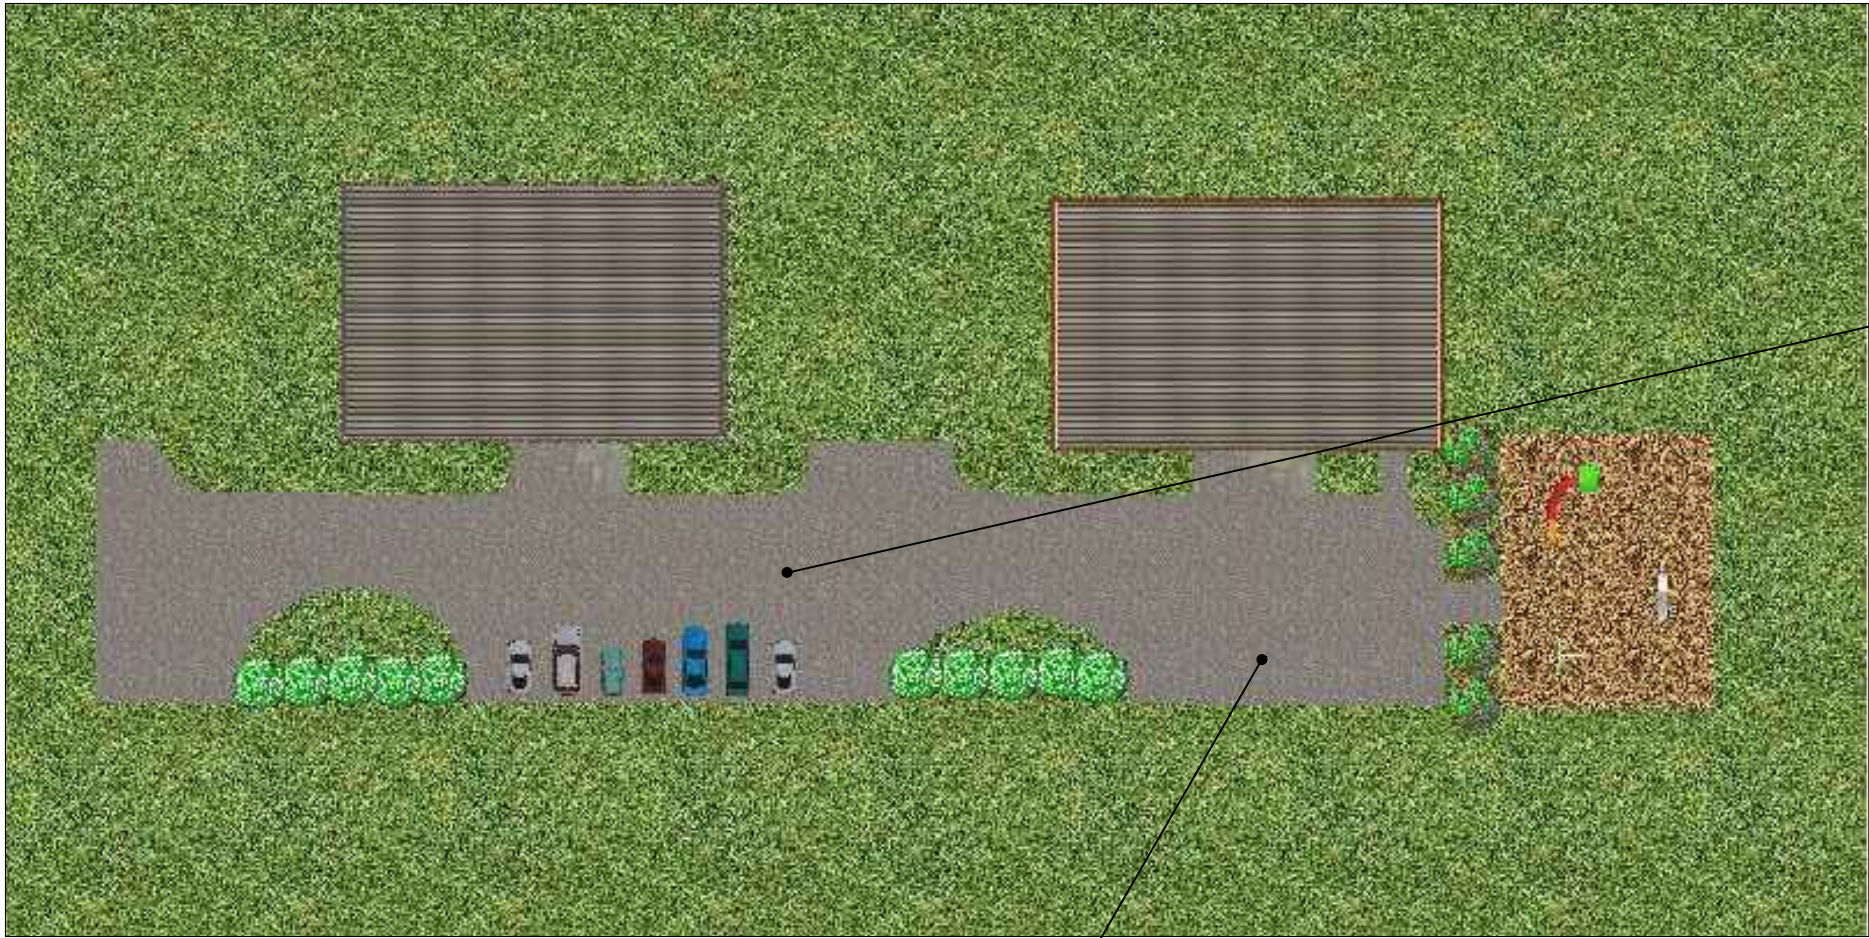

На территории благоустройства проектом предусмотрена посадка декоративно-лиственных кустарников сирени и калины обыкновенной.



Согласовано					
Инв. № подл.	Подп. и дата	Взам. инв. №			

						ГП127/2019-МО-ЭП			
						Благоустройство дворовых территорий города Купино Купинского района Новосибирской области, ул. Рабочая, д.104.15, д.104.16			
Изм.	Кол.уч.	Лист	№ док.	Подп.	Дата	Дизайн-проект	Стадия	Лист	Листов
Выполнил		Хохленко			09.19		Э	2	
Проверил		Тараканов			09.19	Визуализация	ООО "ГРИН-ПРОЕКТ"		
Н.контроль		Нечаев							