


Масштаб 1:2500



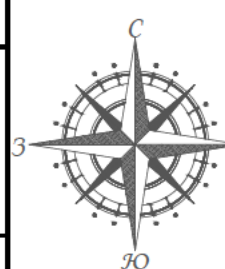


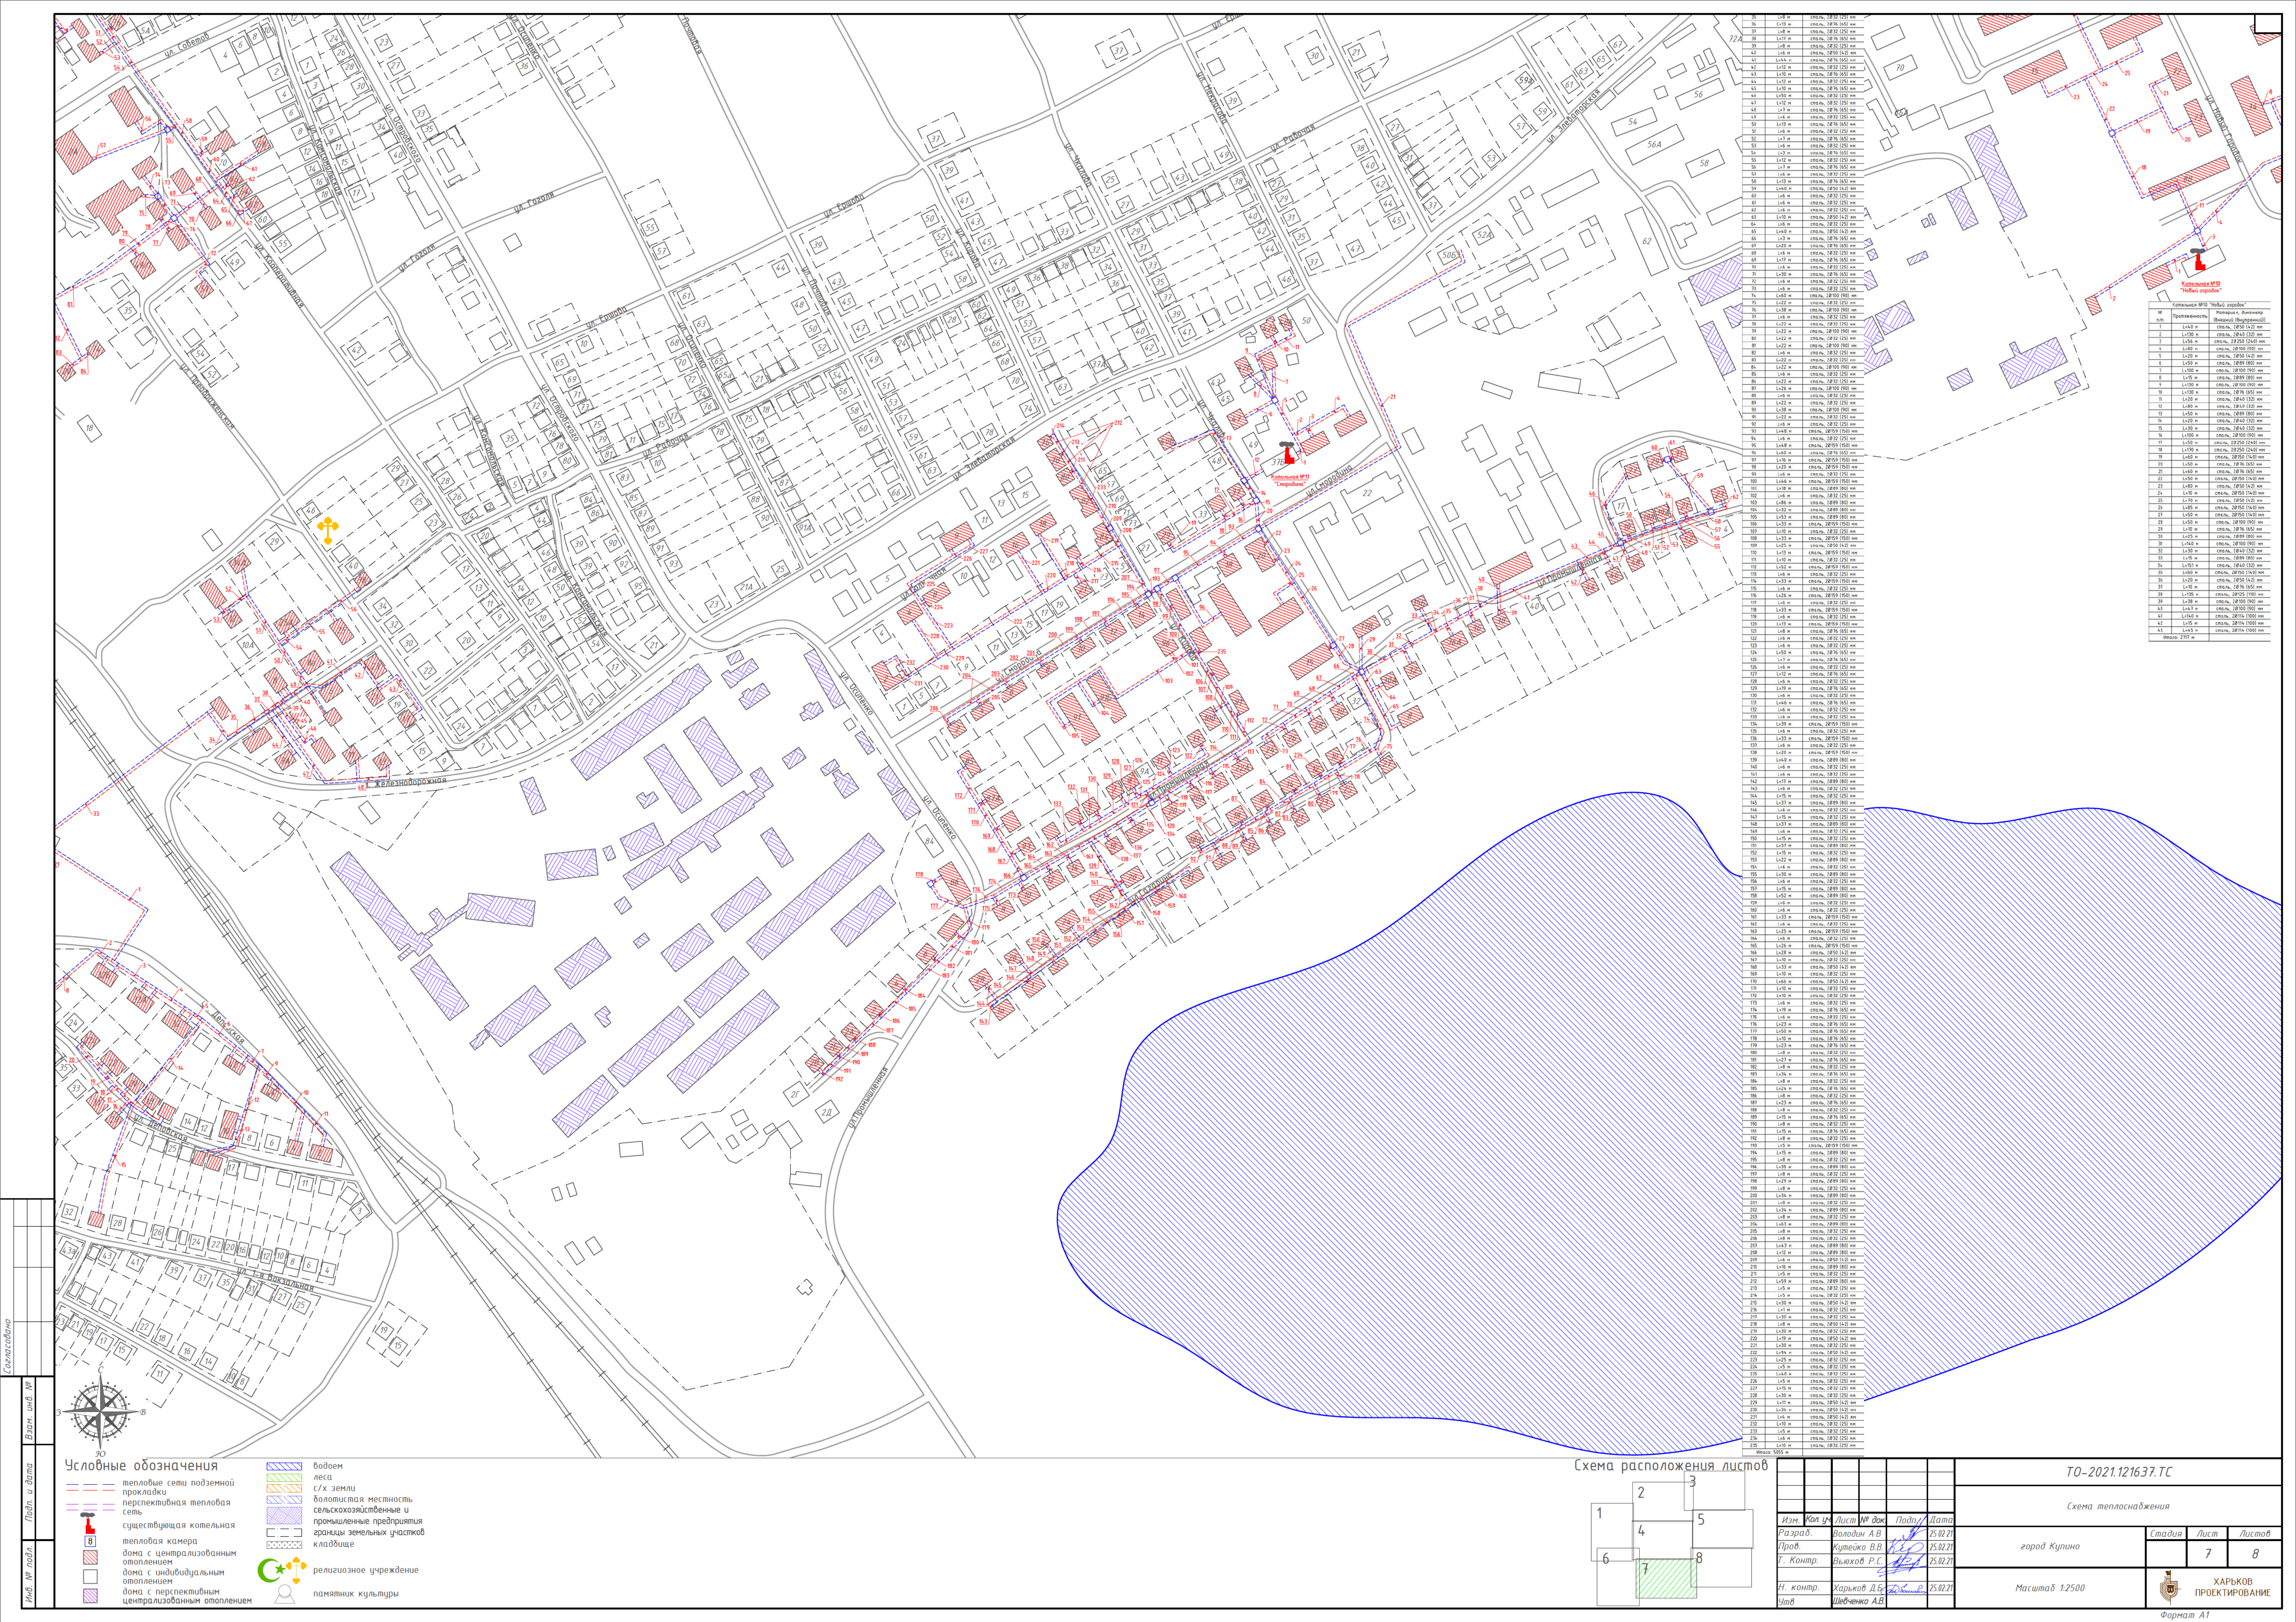
Условные обозначения

-  тепловые сети подземной прокладки
 перспективная тепловая сеть
 существующая котельная
 тепловая камера
 дома с централизованным отоплением
 дома с индивидуальным отоплением
 дома с перспективой централизованного отопления
 леса
 с/х земли
 допустимая местность, сельскохозяйственные и промышленные предприятия
 границы земельных участков
 кладбище
 религиозное учреждение
 памятник культуры

Схема расположения листов

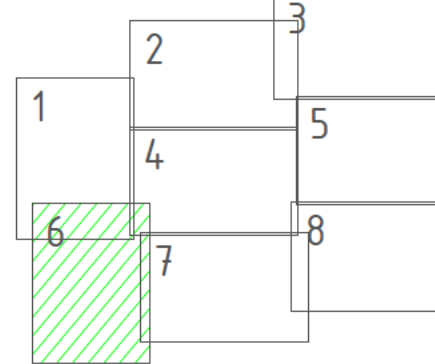

						T0-2021.121637.TC		
						Схема теплоснабжения		
Изм.	Кол.уч.	Лист	№ док.	Подп.	Дата			
Разраб.		Володин А В		25.02.21		город Купино	Стация	Лист
Г. Контр.		Вьюхов Р.С.		25.02.21			8	
Н. контр.		Харьков Д.Б.		25.02.21		Масштаб 1:2500		ХАРЬКОВ ПРОЕКТИРОВАНИЕ
Упр.		Щебенко А.В.						



Условные обозначения

— — — — —

тепловые сети подземной прокладки

— — — — —

перспективная тепловая сеть

8

Т

существующая котельная












дома с перспективным централизованным отоплением

водоем

лес

с/х земли

болотистая местность

сельскохозяйственные и промышленные предприятия

границы земельных участков

кладбище

религиозное учреждение

памятник культуры

Схема расположения листов

1

2

3

4

5

6

7

8

Изм. Кол. у. Лист № док. Подп./Дата

Разраб. Володин А.В. 25.02.21

Пров. Кутейко В.В. 25.02.21

Т. контр. Выход Р.С. 25.02.21

Н. контр. Харьков Д.Б. 25.02.21

Итб. Шевченко А.В.

ТО-2021.121637.ТС

Схема теплоснабжения

город Курино

Масштаб 1:2500

Страница

Лист

Листов

7

8

8

ХАРЬКОВ

ПРОЕКТИРОВАНИЕ

Формат А1

